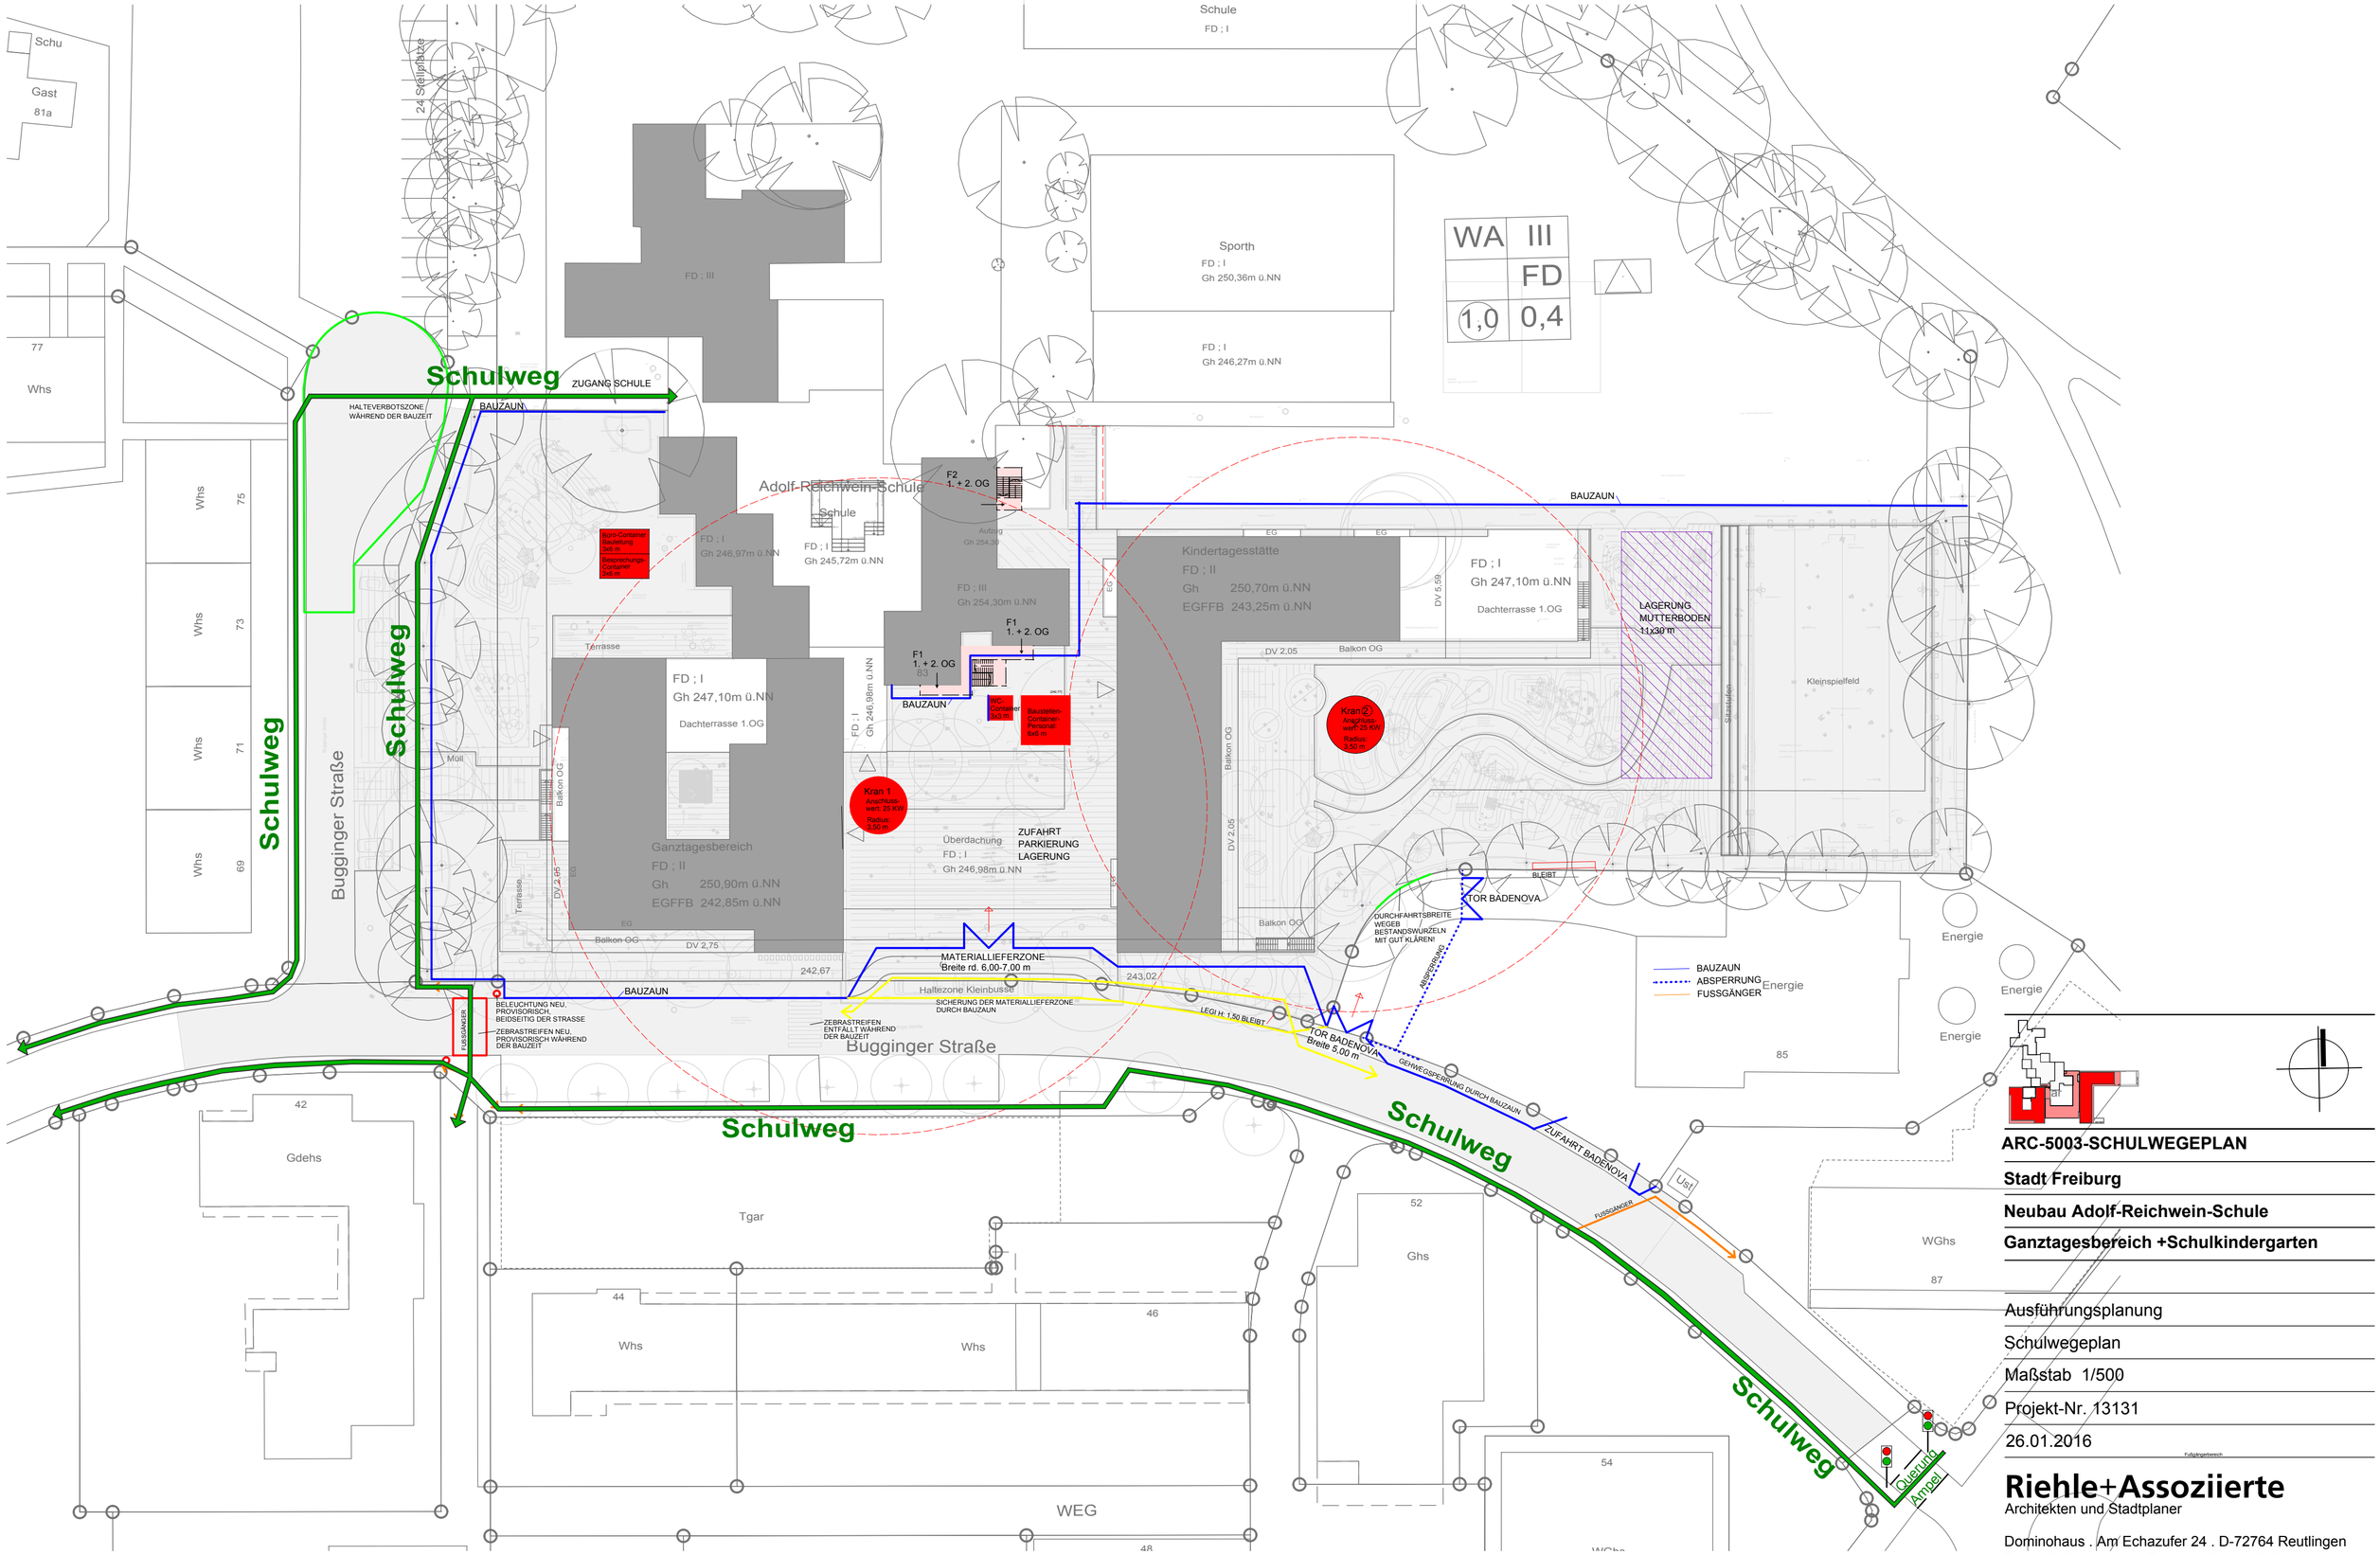


**ARC-5003-SCHULWEGEPLAN**

**Stadt Freiburg**

**Neubau Adolf-Reichwein-Schule**

**Ganztagesbereich +Schulkindergarten**

Ausführungsplanung

Schulwegeplan

Maßstab 1/500

Projekt-Nr. 13131

26.01.2016


**Riehle+Assoziierte**
Architekten und Stadtplaner

Dominohaus . Am Echazufer 24 . D-72764 Reutlingen
T +49 (0)7121 927-0 . F +49 (0)7121 927-200
mail@riehle-architekten.de . www.riehle-architekten.de